

СХЕМА ПОДКЛЮЧЕНИЯ КОТЛА К ТЕПЛОАККУМУЛЯТОРУ С ДВУМЯ ТЕПЛООБМЕННИКАМИ

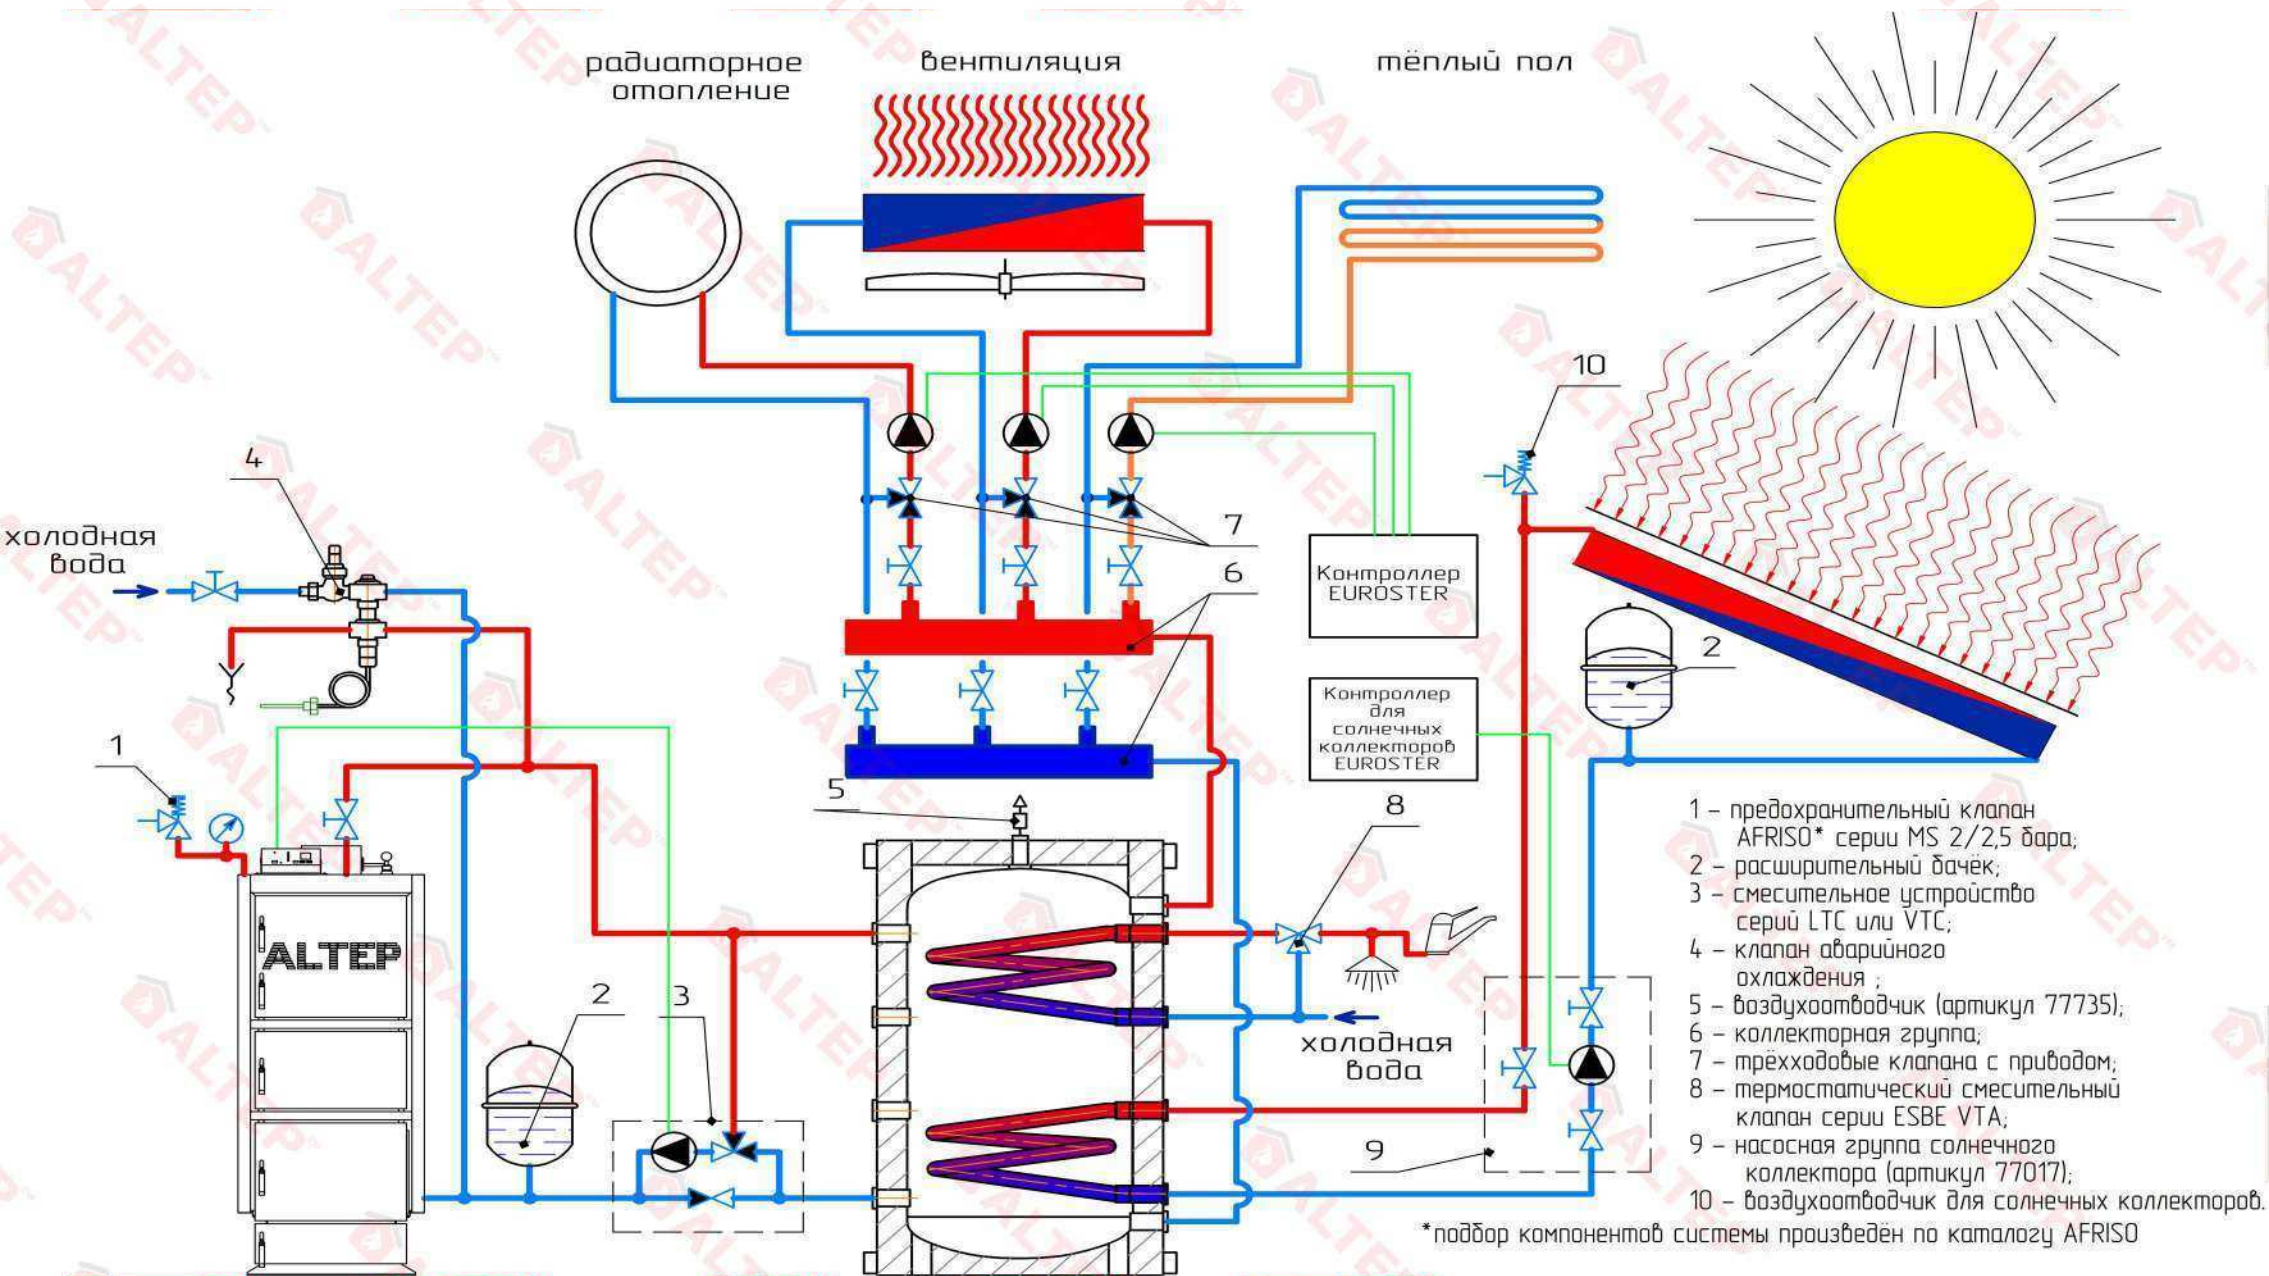


СХЕМА ПОДКЛЮЧЕНИЯ КОТЛА К ТЕПЛОАККУМУЛЯТОРУ С БОЙЛЕРОМ ГВС

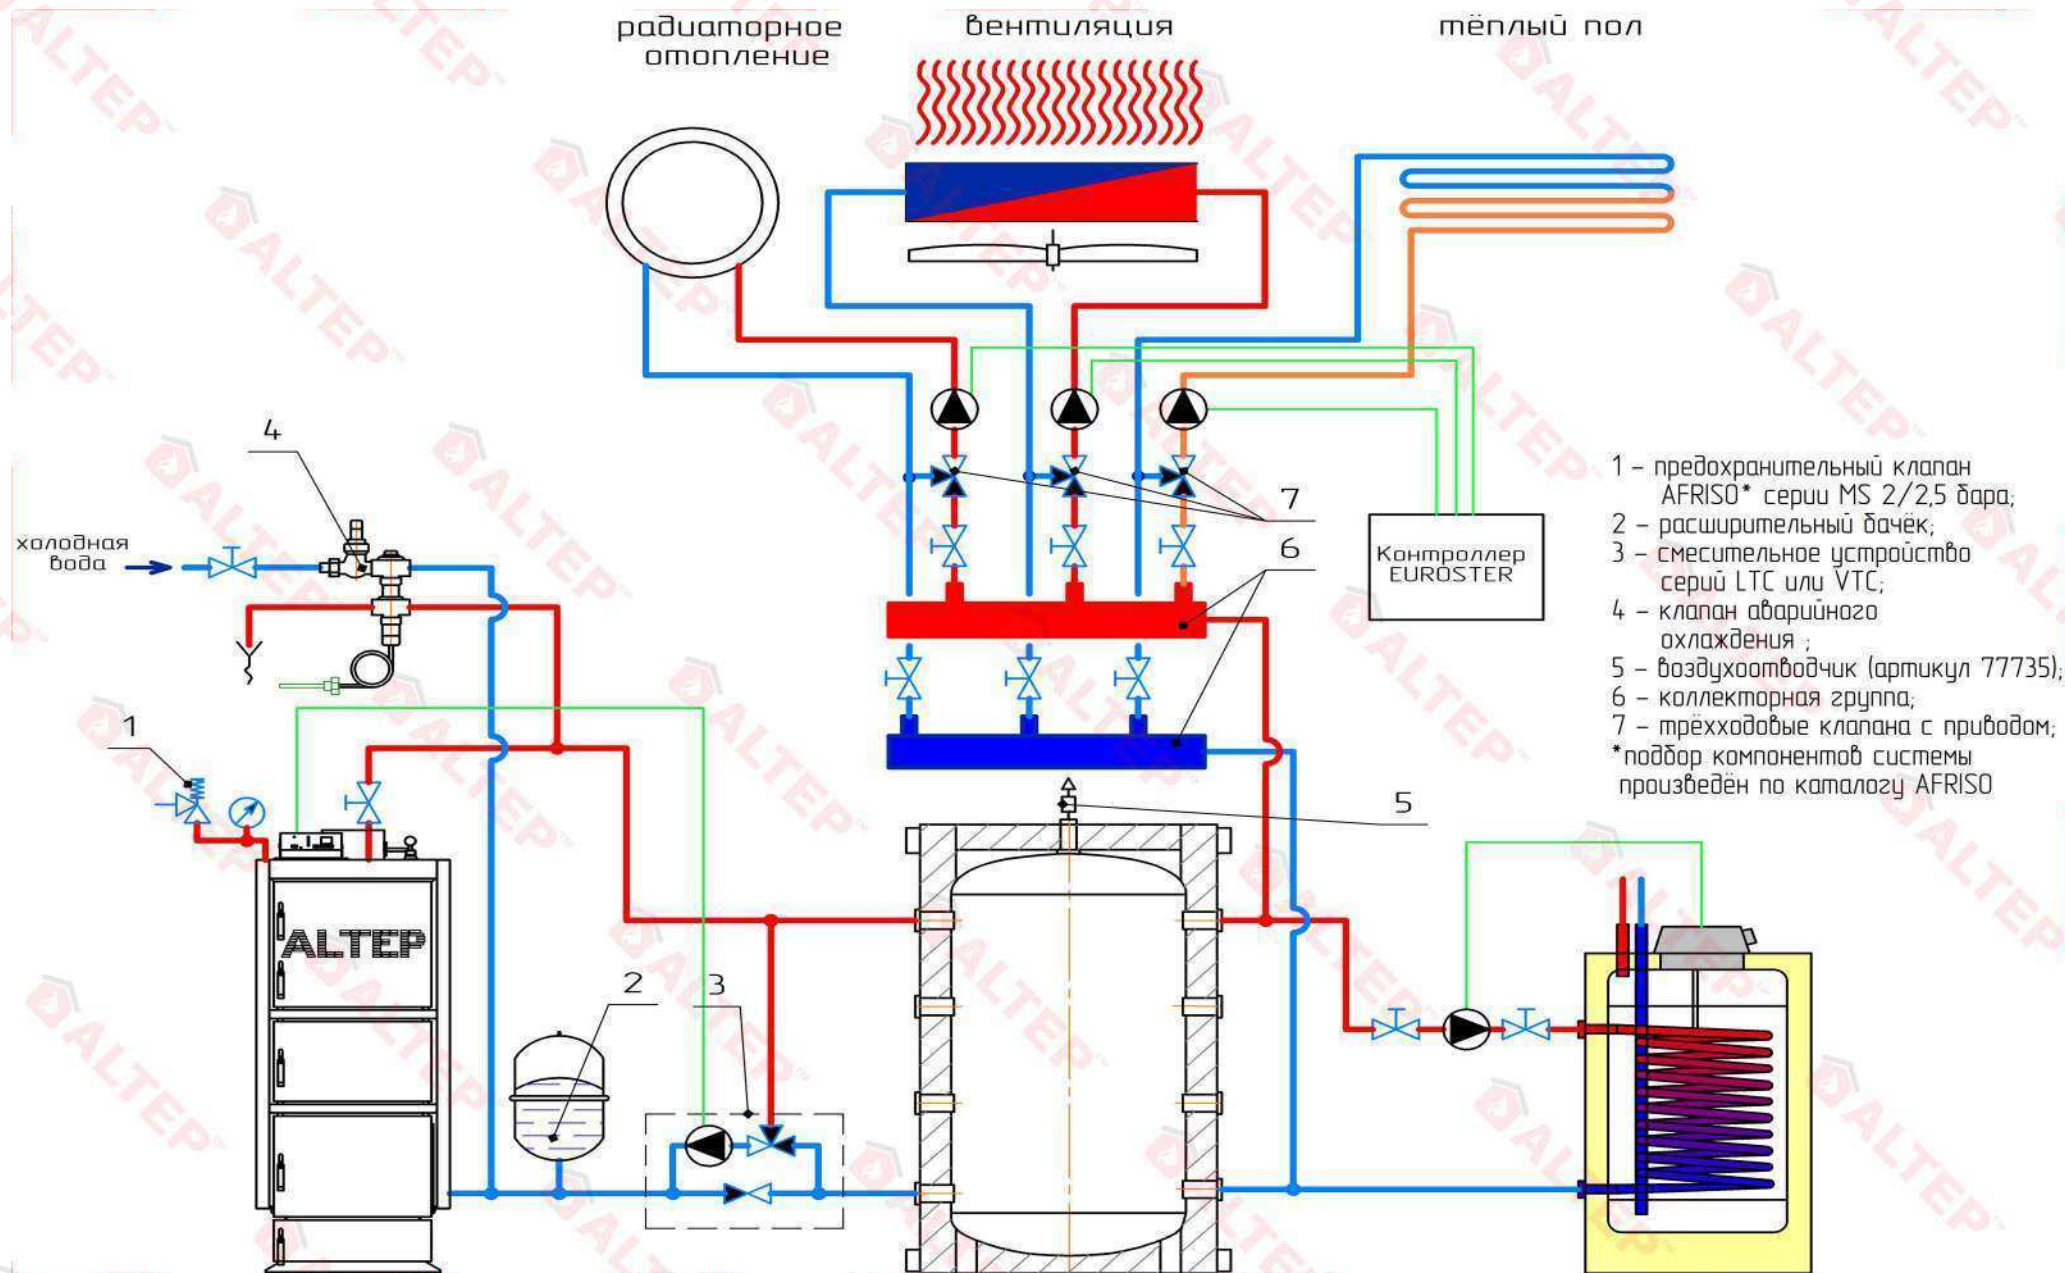


СХЕМА ПОДКЛЮЧЕНИЯ КОТЛОВ К ТЕПЛОАККУМУЛЯТОРУ С ДВУМЯ ТЕПЛООБМЕННИКАМИ

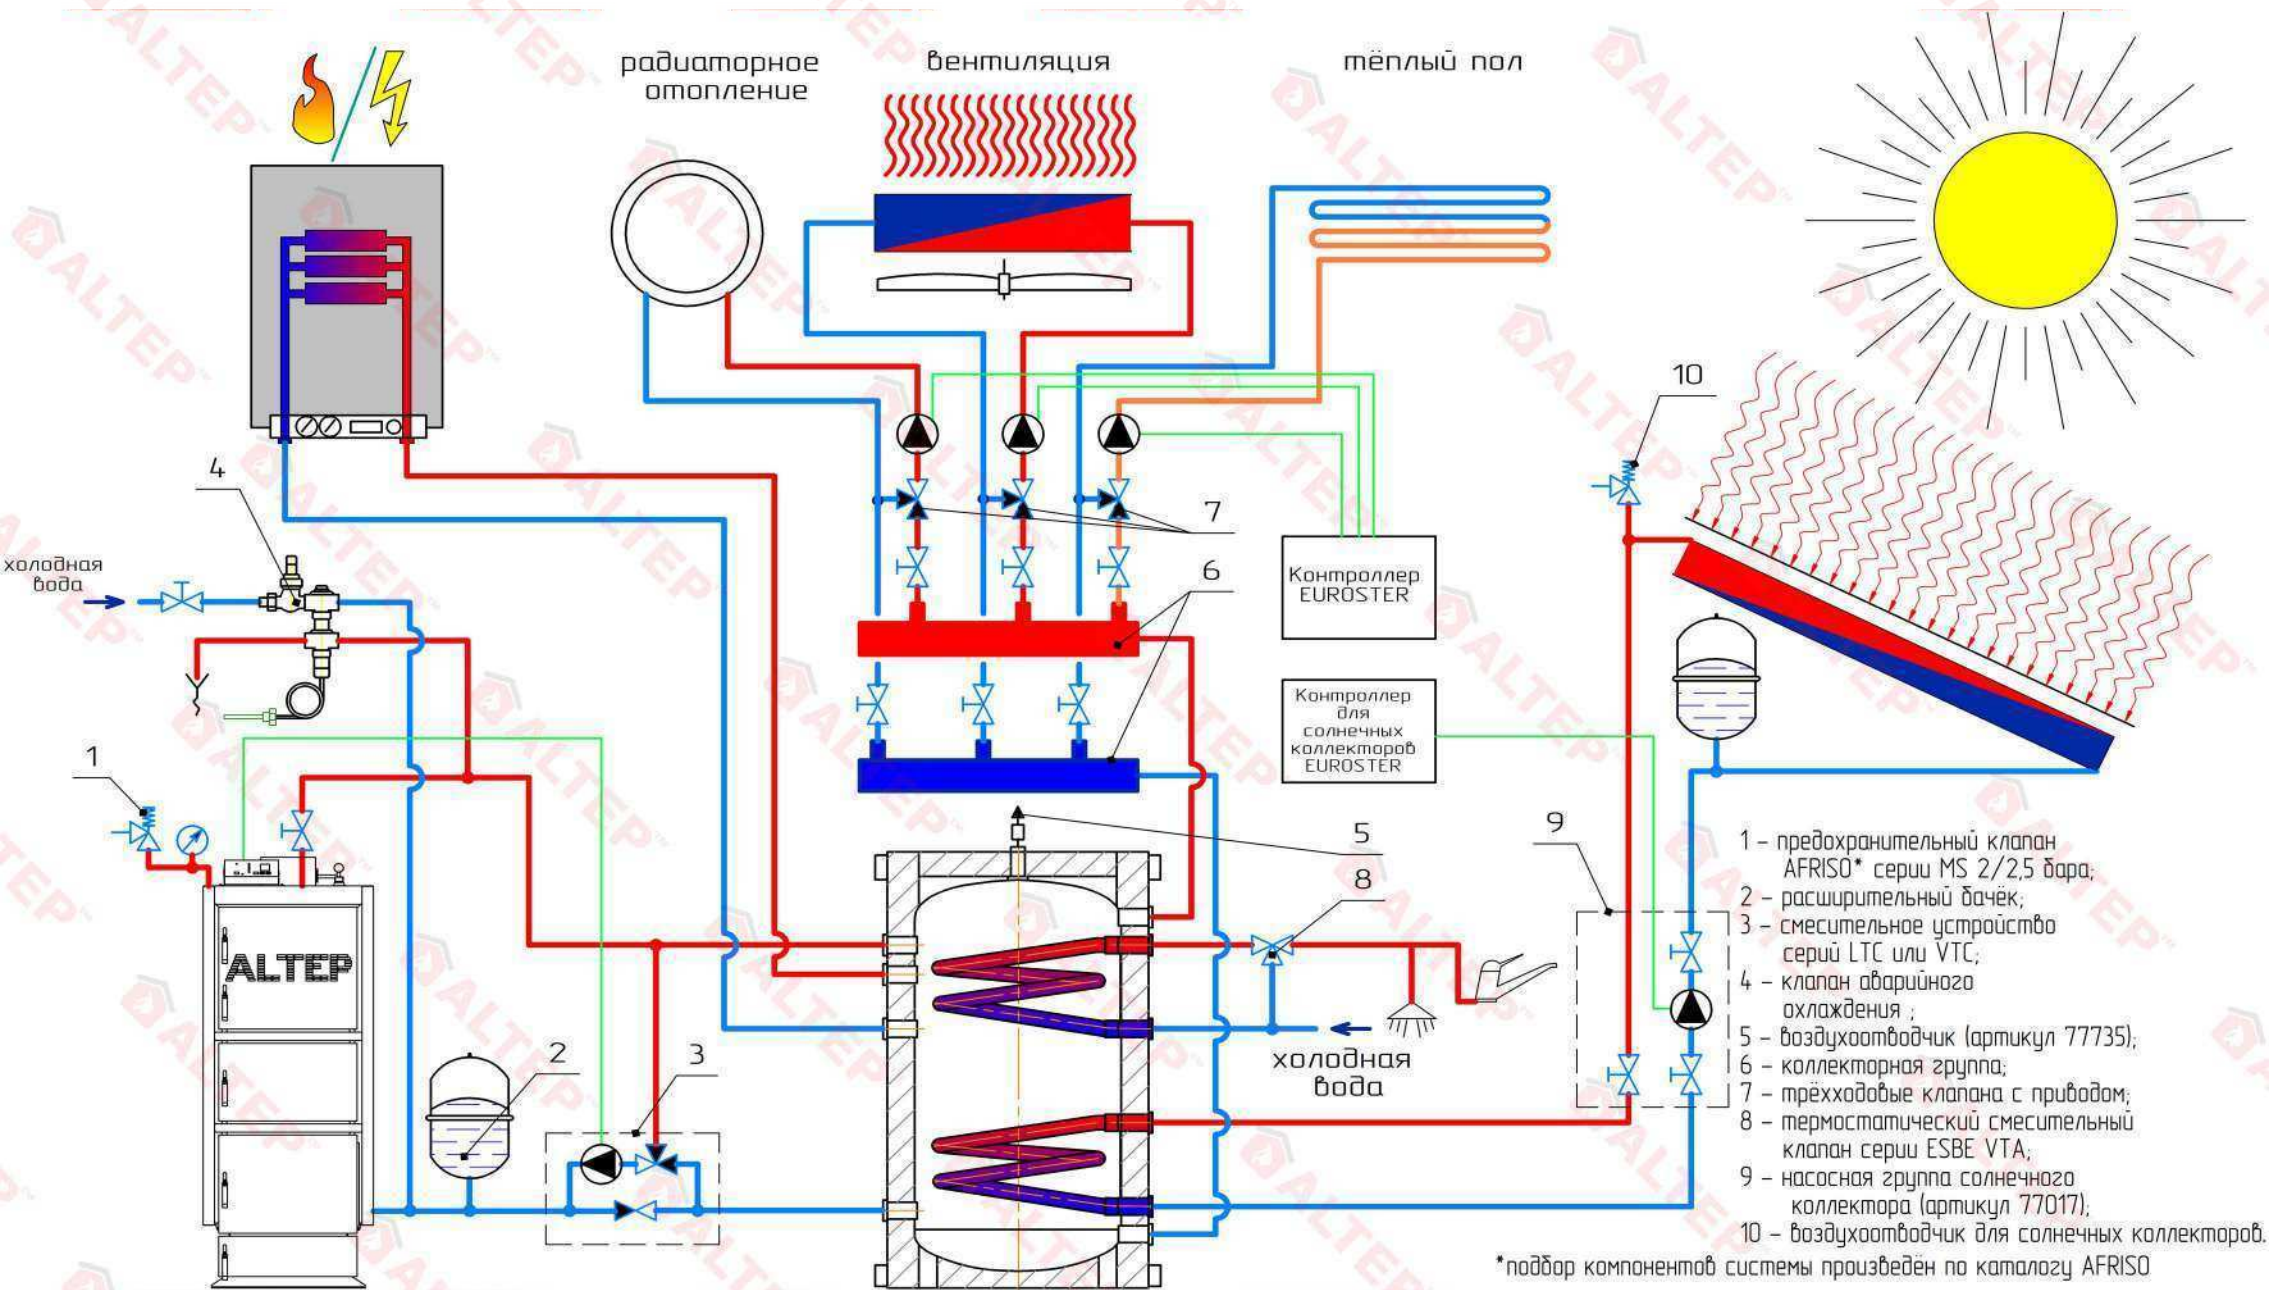


СХЕМА ПОДКЛЮЧЕНИЯ КОТЛА ЧЕРЕЗ ГИДРОСТРЕЛКУ

